


Схема линий электропередач города Изгарки (за исключением о. Изгарский)

УТВЕРЖДАЮ
 Генеральный директор
 МУ Управляющая компания
 "Дирекция муниципального заказа"

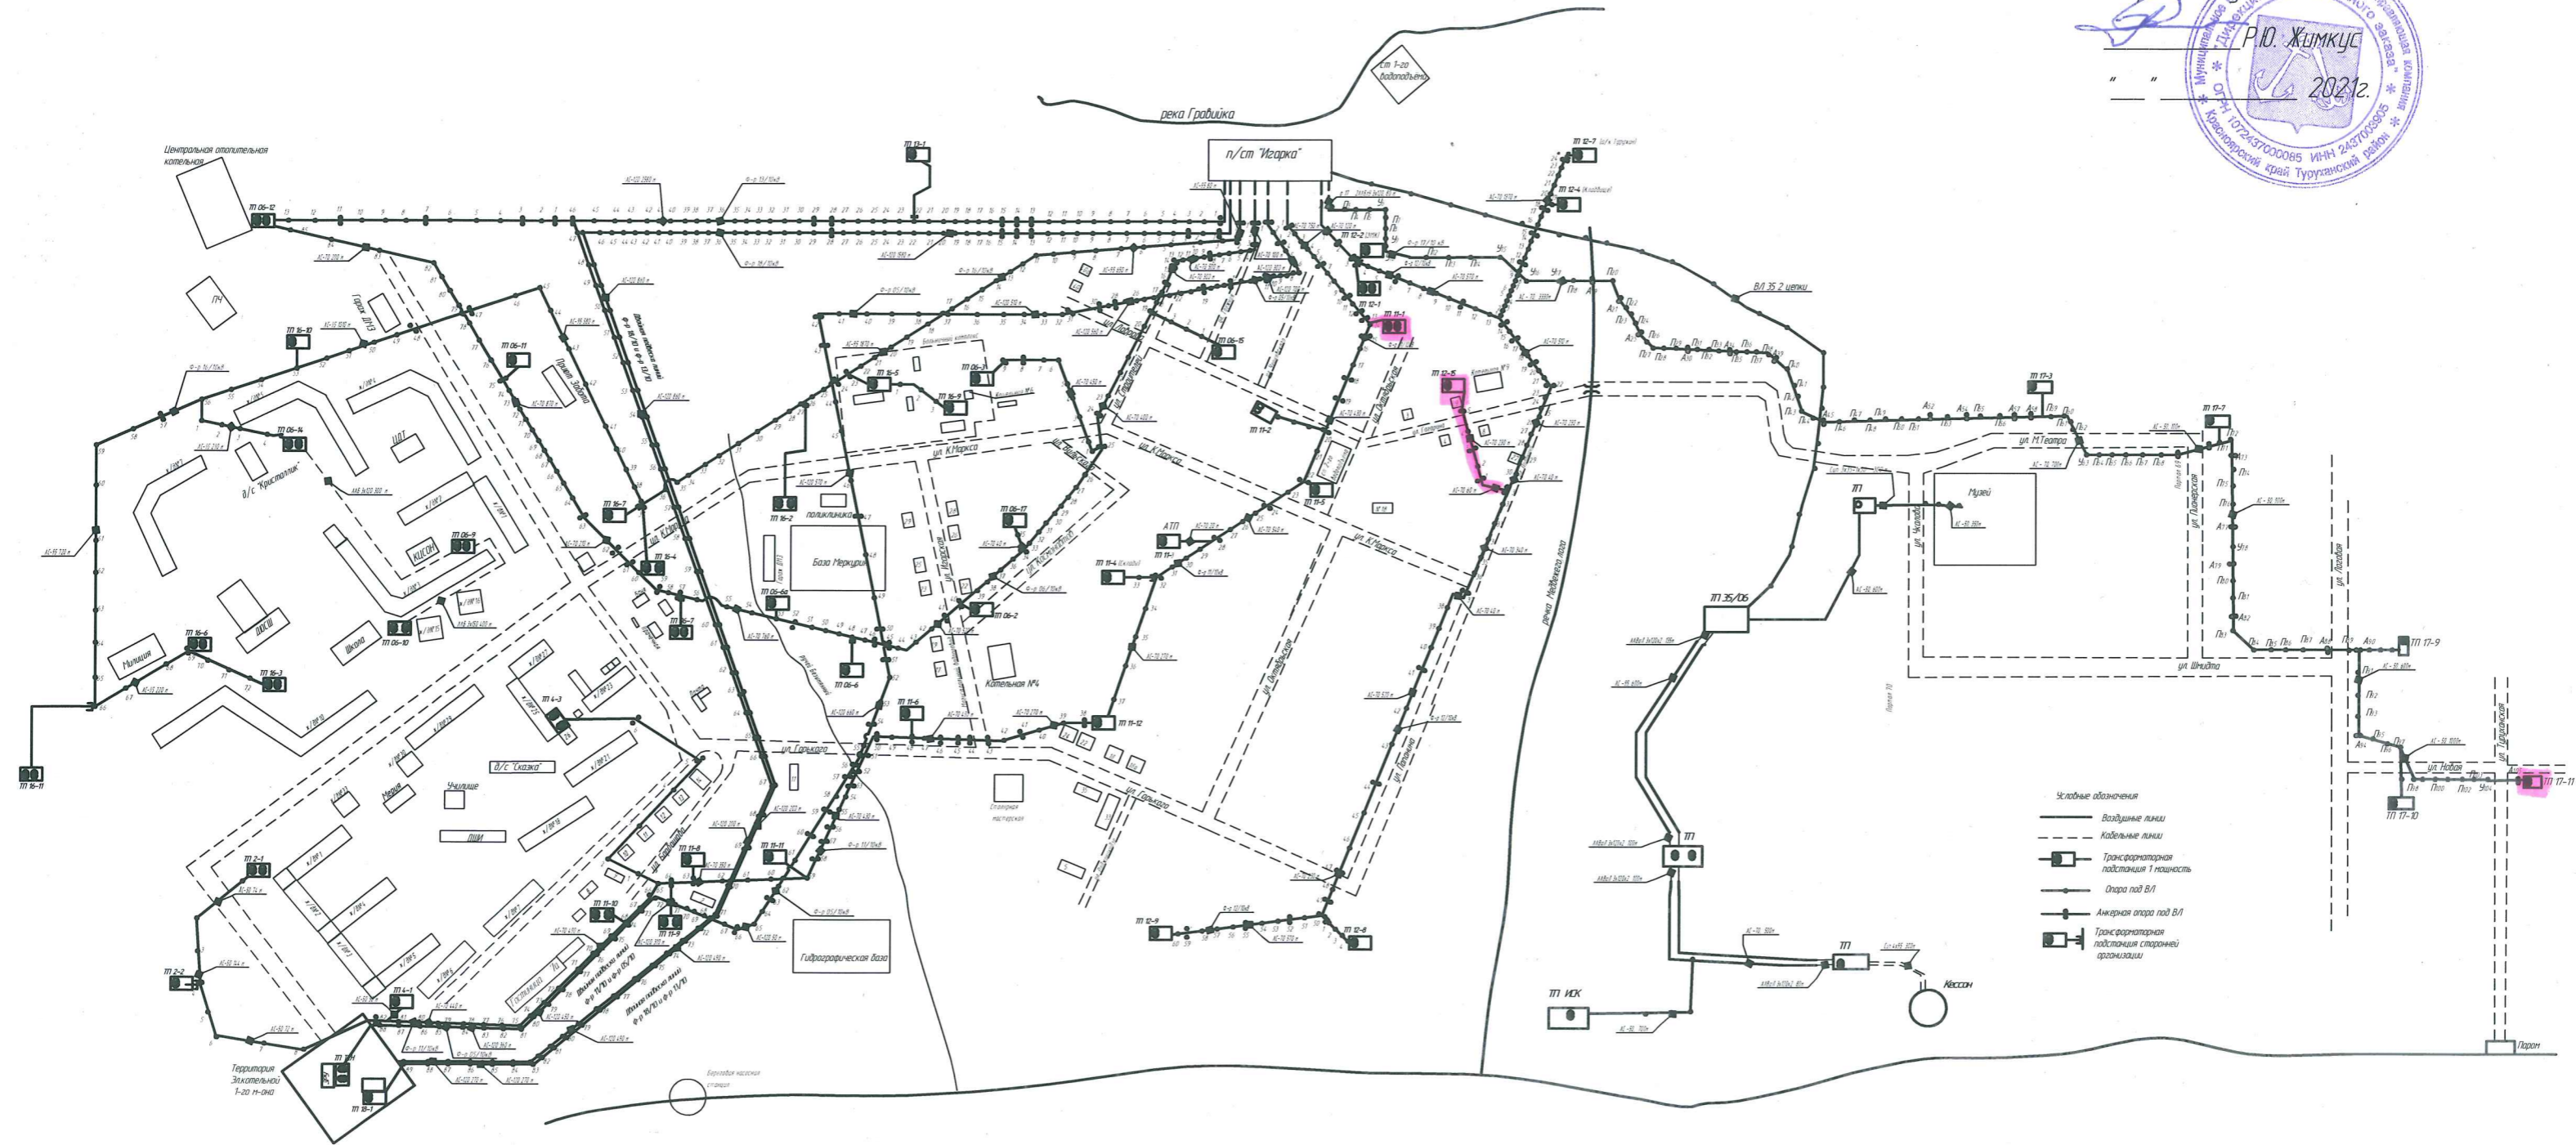

- Условные обозначения
- Водяные линии
 - - - Кабельные линии
 - Трансформаторная подстанция 11/0,4 кВ
 - Опора под ВЛ
 - Анкерная опора под ВЛ
 - Трансформаторная подстанция сторонней организации

Участки линий электропередач, опор и ТП планируемых к закрытию в 2021г.