


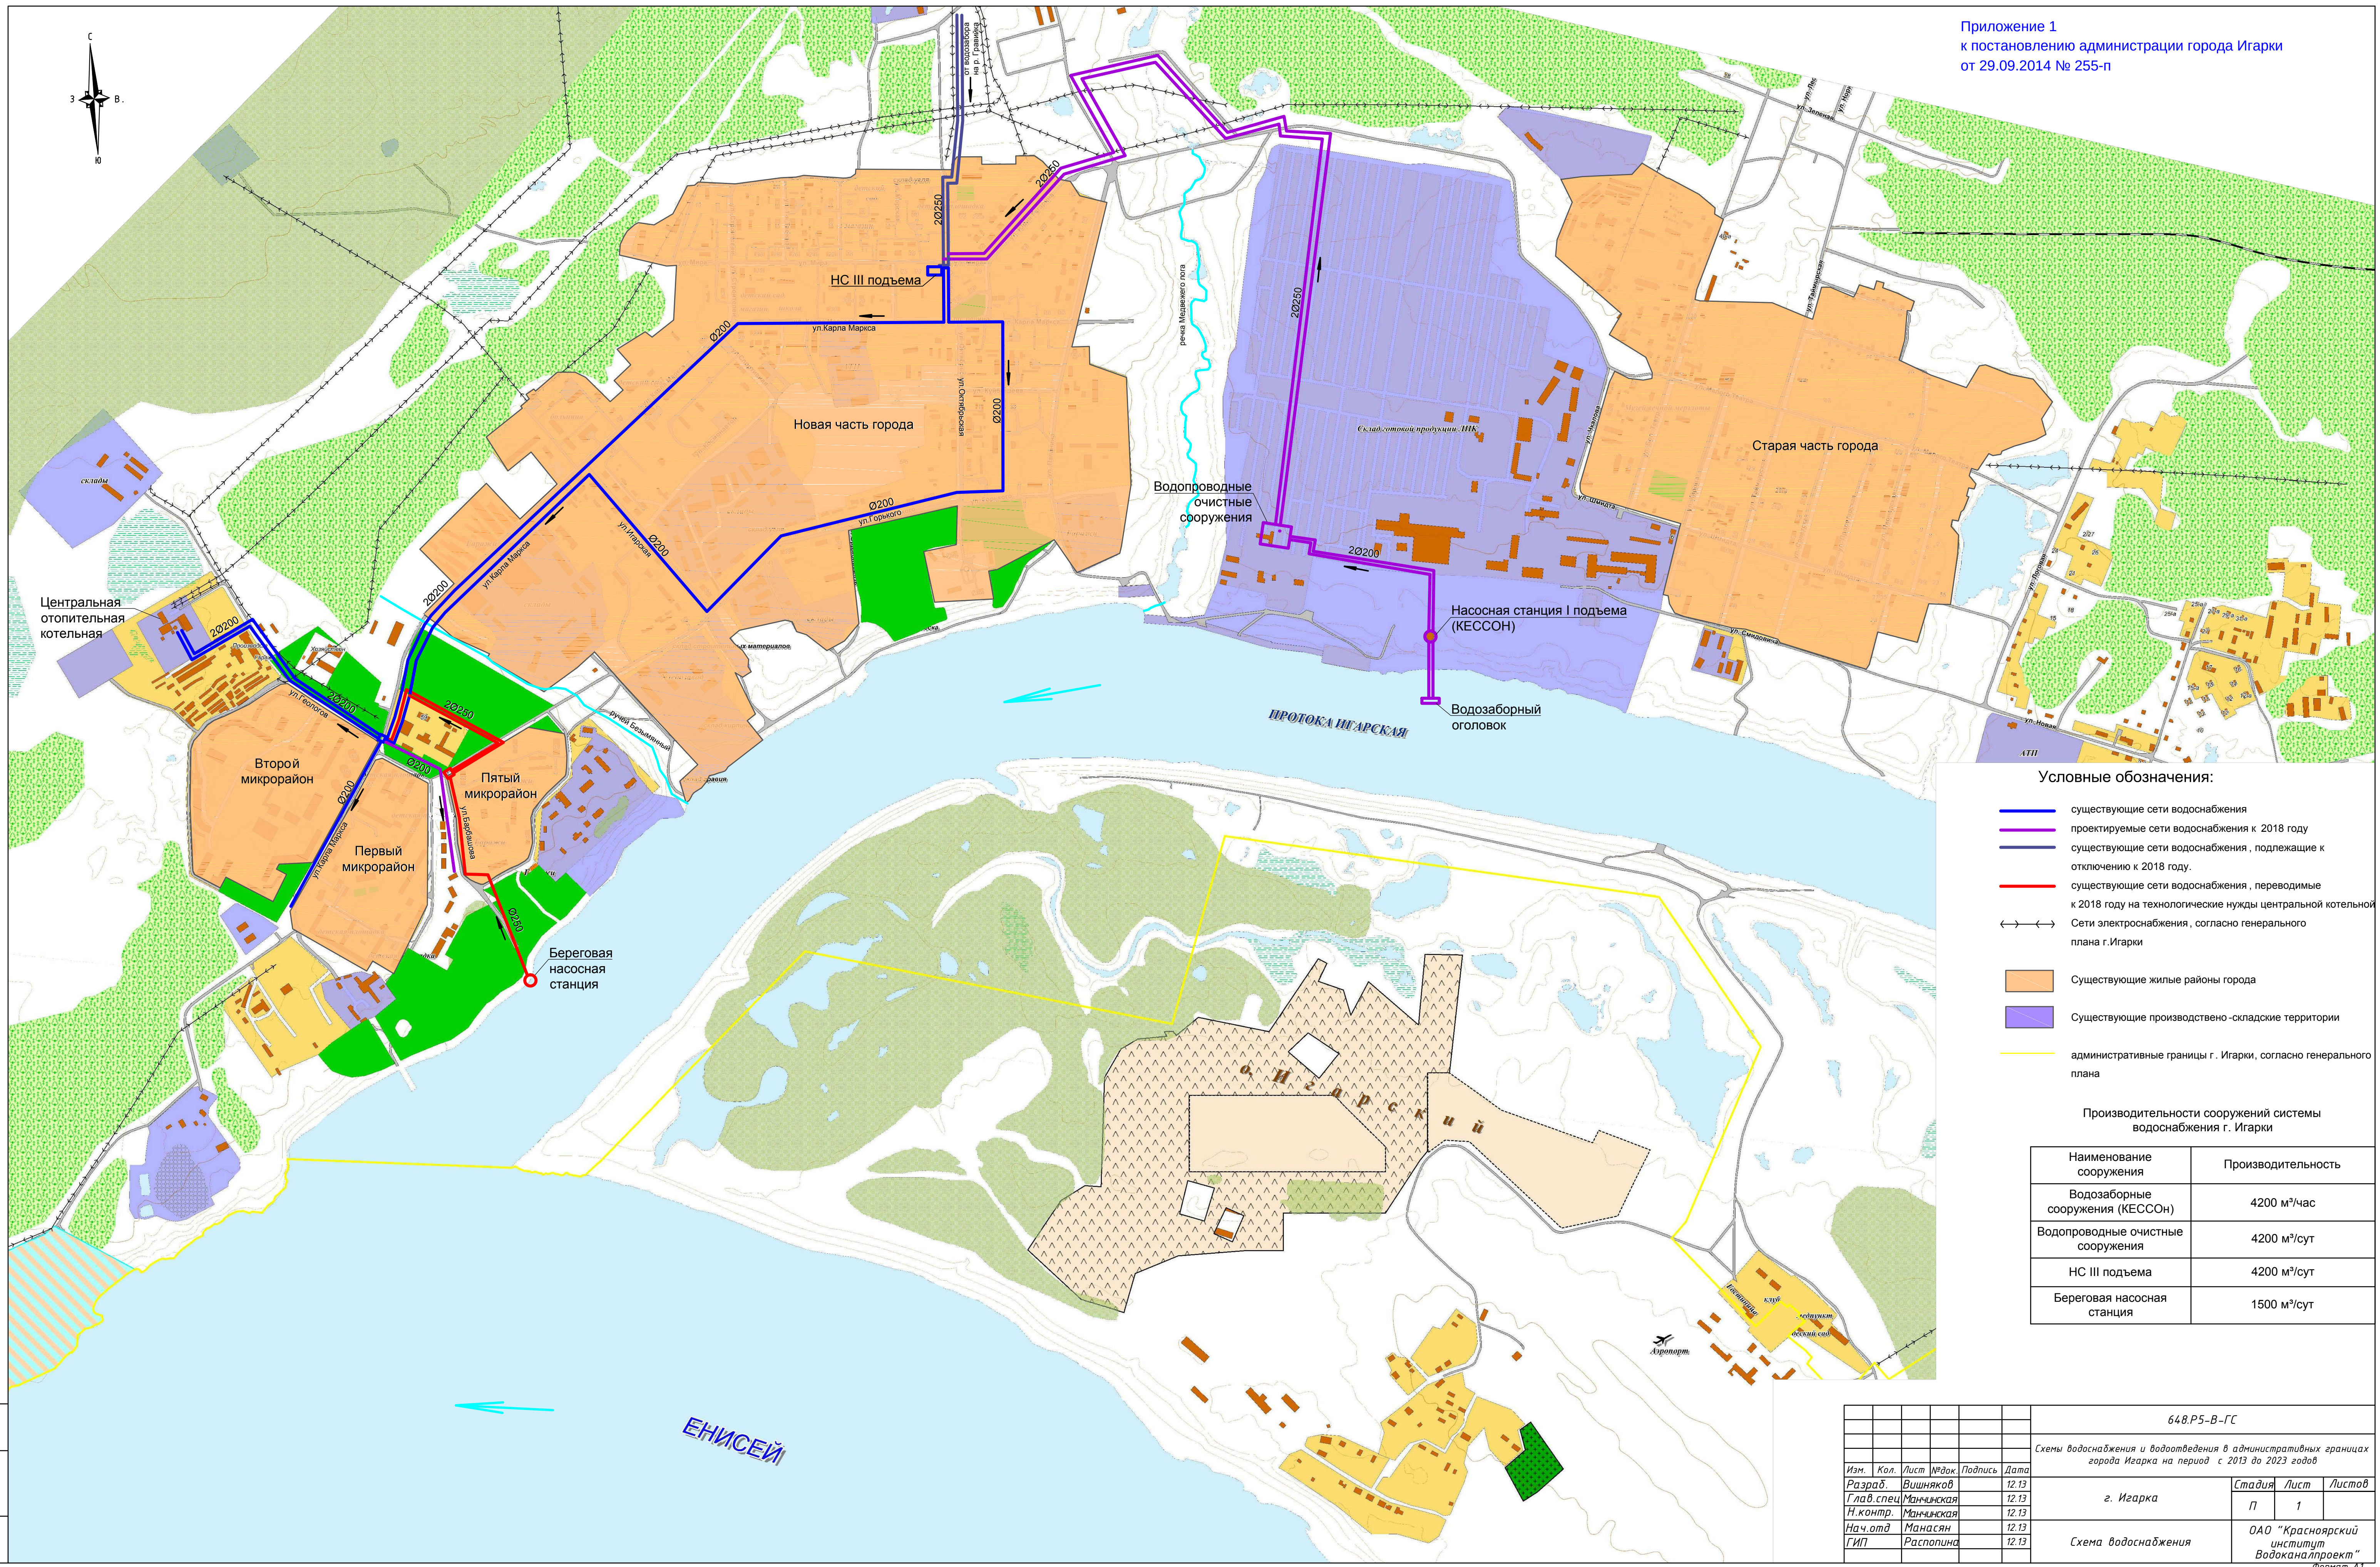

Наименование сооружения	Производительность
Водозаборные сооружения (КЕССОН)	4200 м³/час
Водопроводные очистные сооружения	4200 м³/сут
НС III подъема	4200 м³/сут
Береговая насосная станция	1500 м³/сут

						648.P5-B-ГС					
						Схемы водоснабжения и водоотведения в административных границах города Игарка на период с 2013 до 2023 годов					
<i>Изм.</i>	<i>Кол.</i>	<i>Лист</i>	<i>№док.</i>	<i>Подпись</i>	<i>Дата</i>						
<i>Разраб.</i>		<i>Вишняков</i>			12.13					<i>Стадия</i>	<i>Лист</i>
<i>Глав. спец.</i>		<i>Манчичская</i>			12.13	г. Игарка				<i>Листов</i>	
<i>Н. контр.</i>		<i>Манчичская</i>			12.13					П	1
<i>Нач. отд.</i>		<i>Манасян</i>			12.13					ОАО "Красноярский институт Водоканалпроект"	
<i>ГИП</i>		<i>Располина</i>			12.13	Схема водоснабжения					